




DOMO-PROJEKT Sp. z o.o.


Ul. Elekcyjna 19 lok. 3, 01-128 Warszawa

# Osiedle Słoneczne

PRZASNYSZ UL. KALINOWA

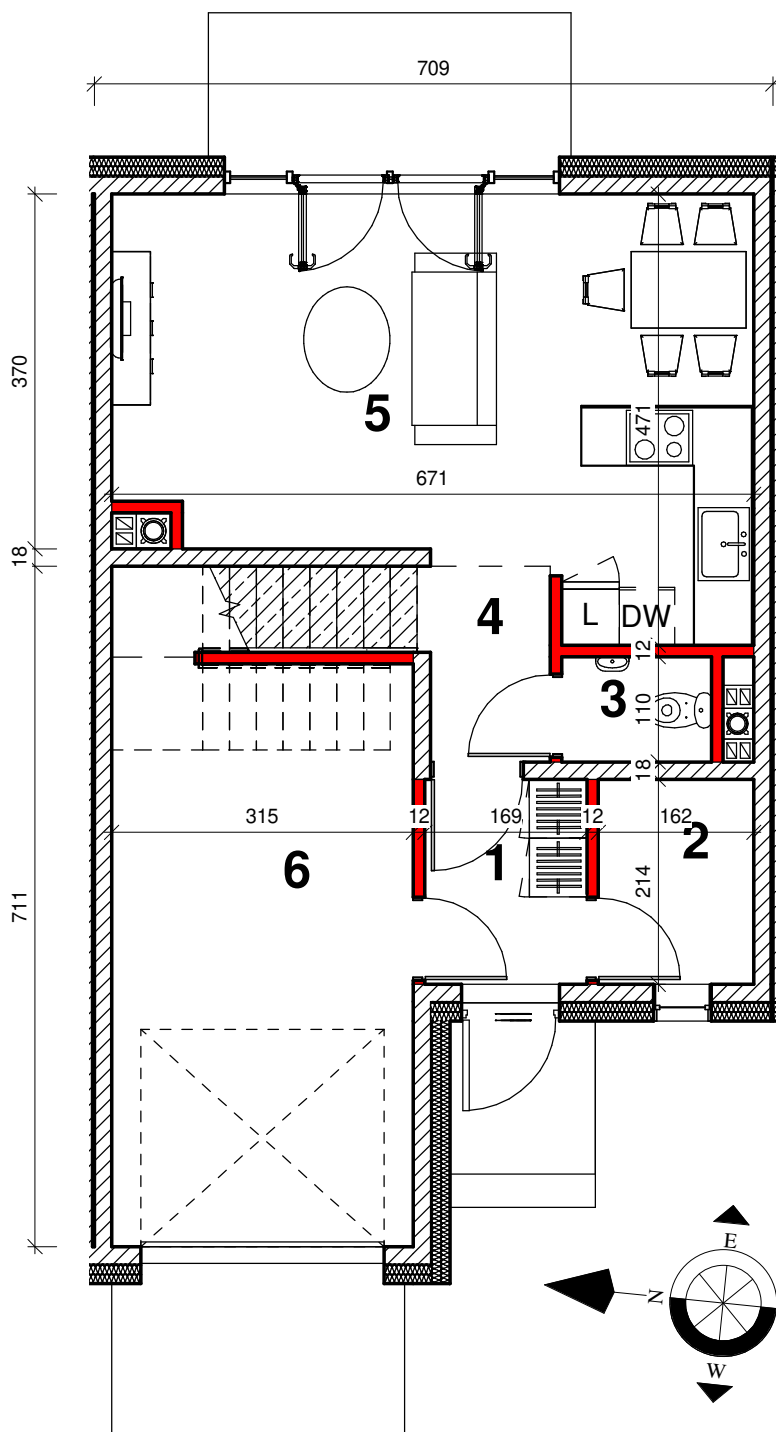

ściana zewnętrzna/wewnętrzna konstrukcyjna  
 ściana działowa możliwa do demontażu

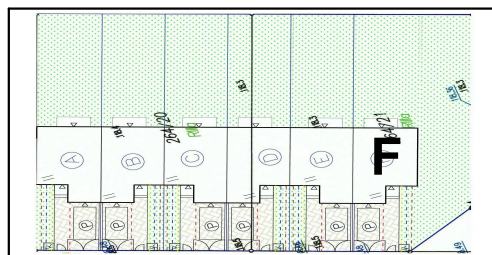

<b>469,50</b> pow. działki m2	<b>349,00</b> pow. ogródka m2
<b>110,00</b> pow. budynku m2	<b>F</b> segment

PARTER SEGMENT F				
Liczba	Nazwa	Powierzchnia	Poziom	Dział
<b>PARTER</b>				
F/1	Wiatrołap	3.62 m <sup>2</sup>	PARTER	F
F/2	Kotłownia	3.47 m <sup>2</sup>	PARTER	F
F/3	WC	1.72 m <sup>2</sup>	PARTER	F
F/4	Komunikacja	2.69 m <sup>2</sup>	PARTER	F
F/5	Aneks kuchenny + salon	27.21 m <sup>2</sup>	PARTER	F
F/6	Pom. gospodarcze	19.23 m <sup>2</sup>	PARTER	F
<b>PARTER: 6</b>		<b>57.95 m<sup>2</sup></b>		

**UWAGA:** Wymiary pomieszczeń podane w stanie surowym Niniejsza karta katalogowa została opracowana na podstawie projektu budowlanego. Przedstawione wyposażenie mieszkania i stolarka drzwiowa wewnętrzna stanowi rozwiązanie poglądowe i nie jest przedmiotem umowy. W toku dalszego projektowania mogą nastąpić niewielkie zmiany w stosunku do informacji zawartych w karcie katalogowej. Powierzchnie pomieszczeń podane zgodnie z normą PN-ISO 9836:1997 mogą ulec nieznacznej zmianie po realizacji obiektu. Rzut stanowi rysunek poglądowy, szczegółowe rozwiązania architektoniczne i konstrukcyjne zawarte są w projekcie budowlanym stanowiącym załącznik do pozwolenia na budowę