




DOMO-PROJEKT Sp. z o.o.


Ul. Elekcyjna 19 lok. 3, 01-128 Warszawa

Osiedle Południowe

PRZASNYSZ UL. A. DRWĘCKIEGO

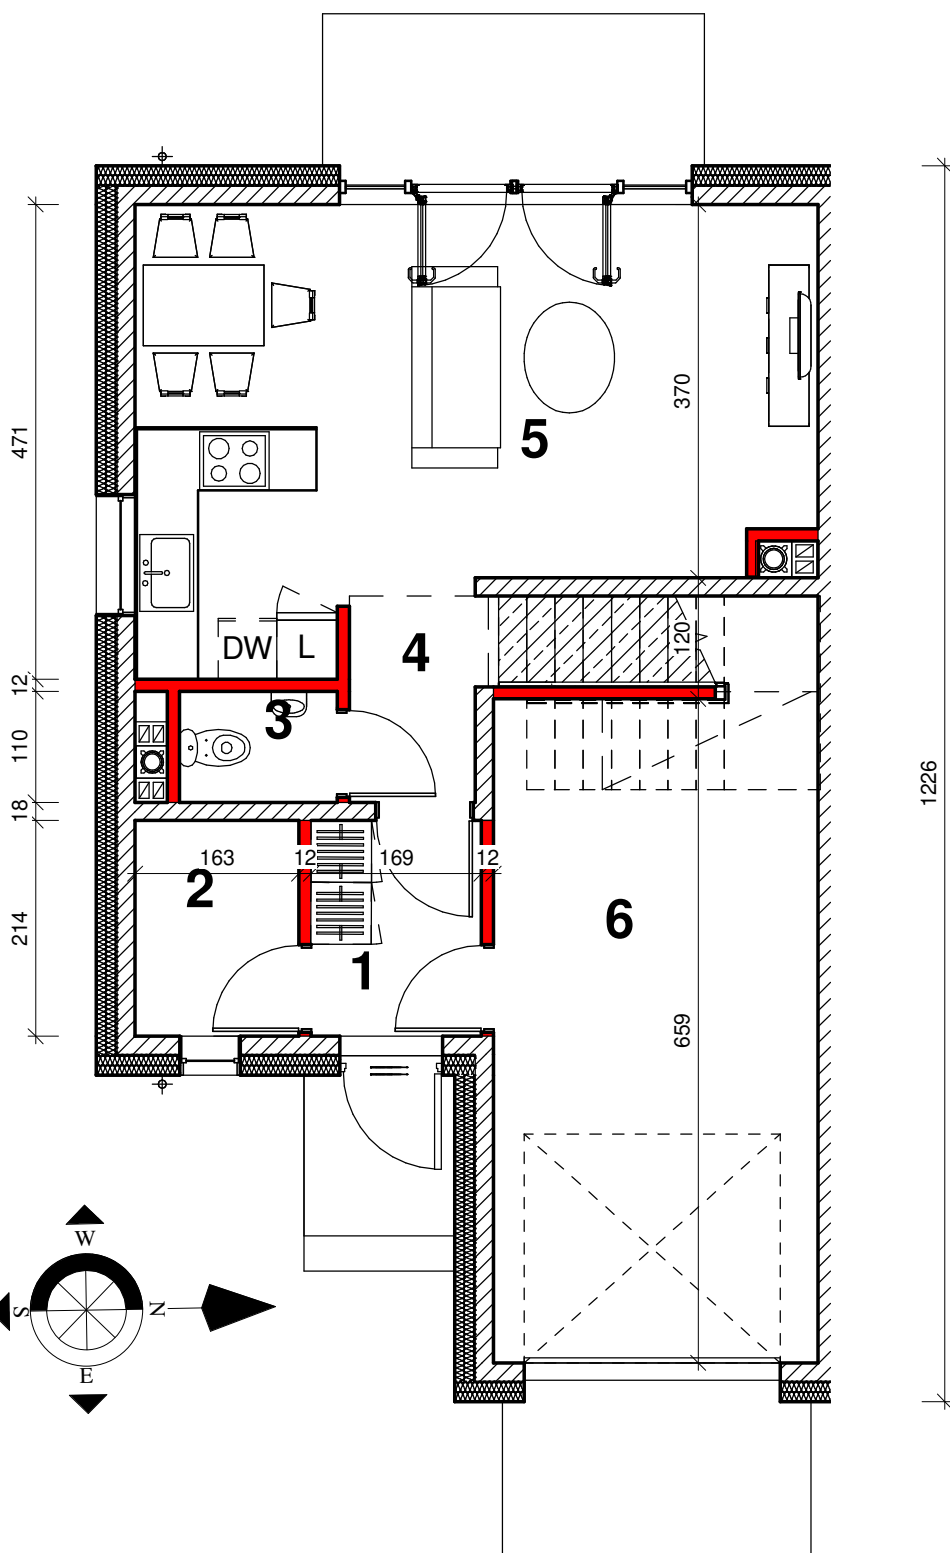

ściana zewnętrzna/wewnętrzna konstrukcyjna
ściana działowa możliwa do demontażu

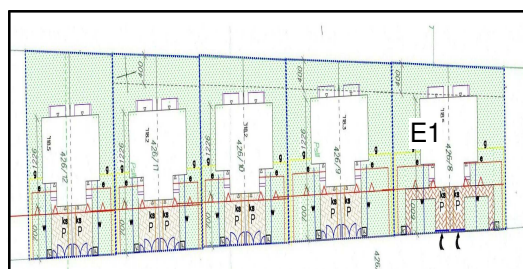

330,00

pow. działki m²

204,70

pow. ogródka m²

111,70

pow. budynku m²

E1

segment

PARTER E1

Liczba	Nazwa	Powierzchnia	Poziom
PARTER			
1	Wiatrołap	3.62 m ²	PARTER
2	Kotłownia	3.48 m ²	PARTER
3	WC	1.72 m ²	PARTER
4	Komunikacja	2.68 m ²	PARTER
5	Aneks kuchenny + salon	27.48 m ²	PARTER
6	Garaż	20.35 m ²	PARTER
PARTER: 6		59.33 m ²	

UWAGA: Wymiary pomieszczeń podane w stanie surowym Niniejsza karta katalogowa została opracowana na podstawie projektu budowlanego.

Przedstawione wyposażenie mieszkania i stolarka drzwiowa wewnętrzna stanowi rozwiązanie poglądowe i nie jest przedmiotem umowy.

W toku dalszego projektowania mogą nastąpić niewielkie zmiany w stosunku do informacji zawartych w karcie katalogowej.

Powierzchnie pomieszczeń podane zgodnie z normą PN-ISO 9836:1997 mogą ulec nieznacznej zmianie po realizacji obiektu.

Rzut stanowi rysunek poglądowy, szczegółowe rozwiązania architektoniczne i konstrukcyjne zawarte są w projekcie budowlanym stanowiącym załącznik do pozwolenia na budowę