



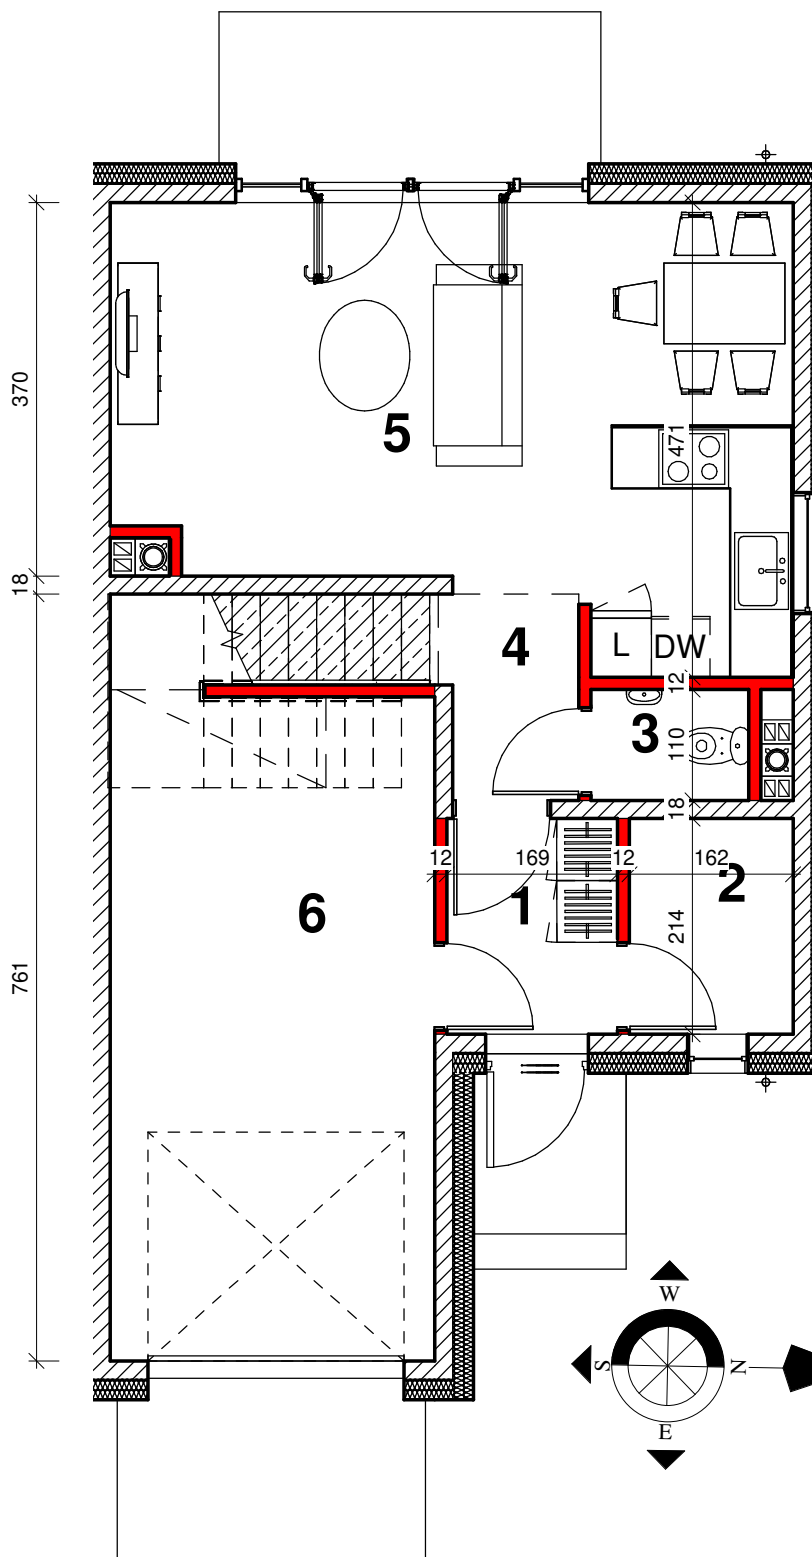

ściana zewnętrzna/wewnętrzna konstrukcyjna

ściana działowa możliwa do demontażu

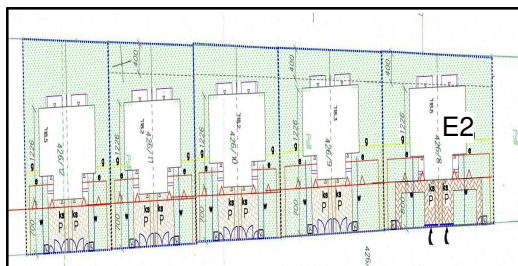

318,00

pow. działki m2

192,70

pow. ogródka m2

111,70

pow. budynku m2

E2

segment

PARTER E2

Liczba	Nazwa	Powierzchnia	Poziom
PARTER			
1.	Wiatrołap	3.62 m ²	PARTER
2.	Kotłownia	3.47 m ²	PARTER
3.	WC	1.72 m ²	PARTER
4.	Komunikacja	2.69 m ²	PARTER
5.	Aneks kuchenny + salon	27.47 m ²	PARTER
6.	Garaż	20.35 m ²	PARTER
PARTER: 6		59.34 m ²	

UWAGA: Wymiary pomieszczeń podane w stanie surowym Niniejsza karta katalogowa została opracowana na podstawie projektu budowlanego.

Przedstawione wyposażenie mieszkania i stolarka drzwiowa wewnętrzna stanowi rozwiązanie poglądowe i nie jest przedmiotem umowy.

W toku dalszego projektowania mogą nastąpić niewielkie zmiany w stosunku do informacji zawartych w karcie katalogowej.

Powierzchnie pomieszczeń podane zgodnie z normą PN-ISO 9836:1997 mogą ulec nieznacznej zmianie po realizacji obiektu.

Rzut stanowi rysunek poglądowy, szczegółowe rozwiązania architektoniczne i konstrukcyjne zawarte są w projekcie budowlanym stanowiącym

załącznik do pozwolenia na budowę